


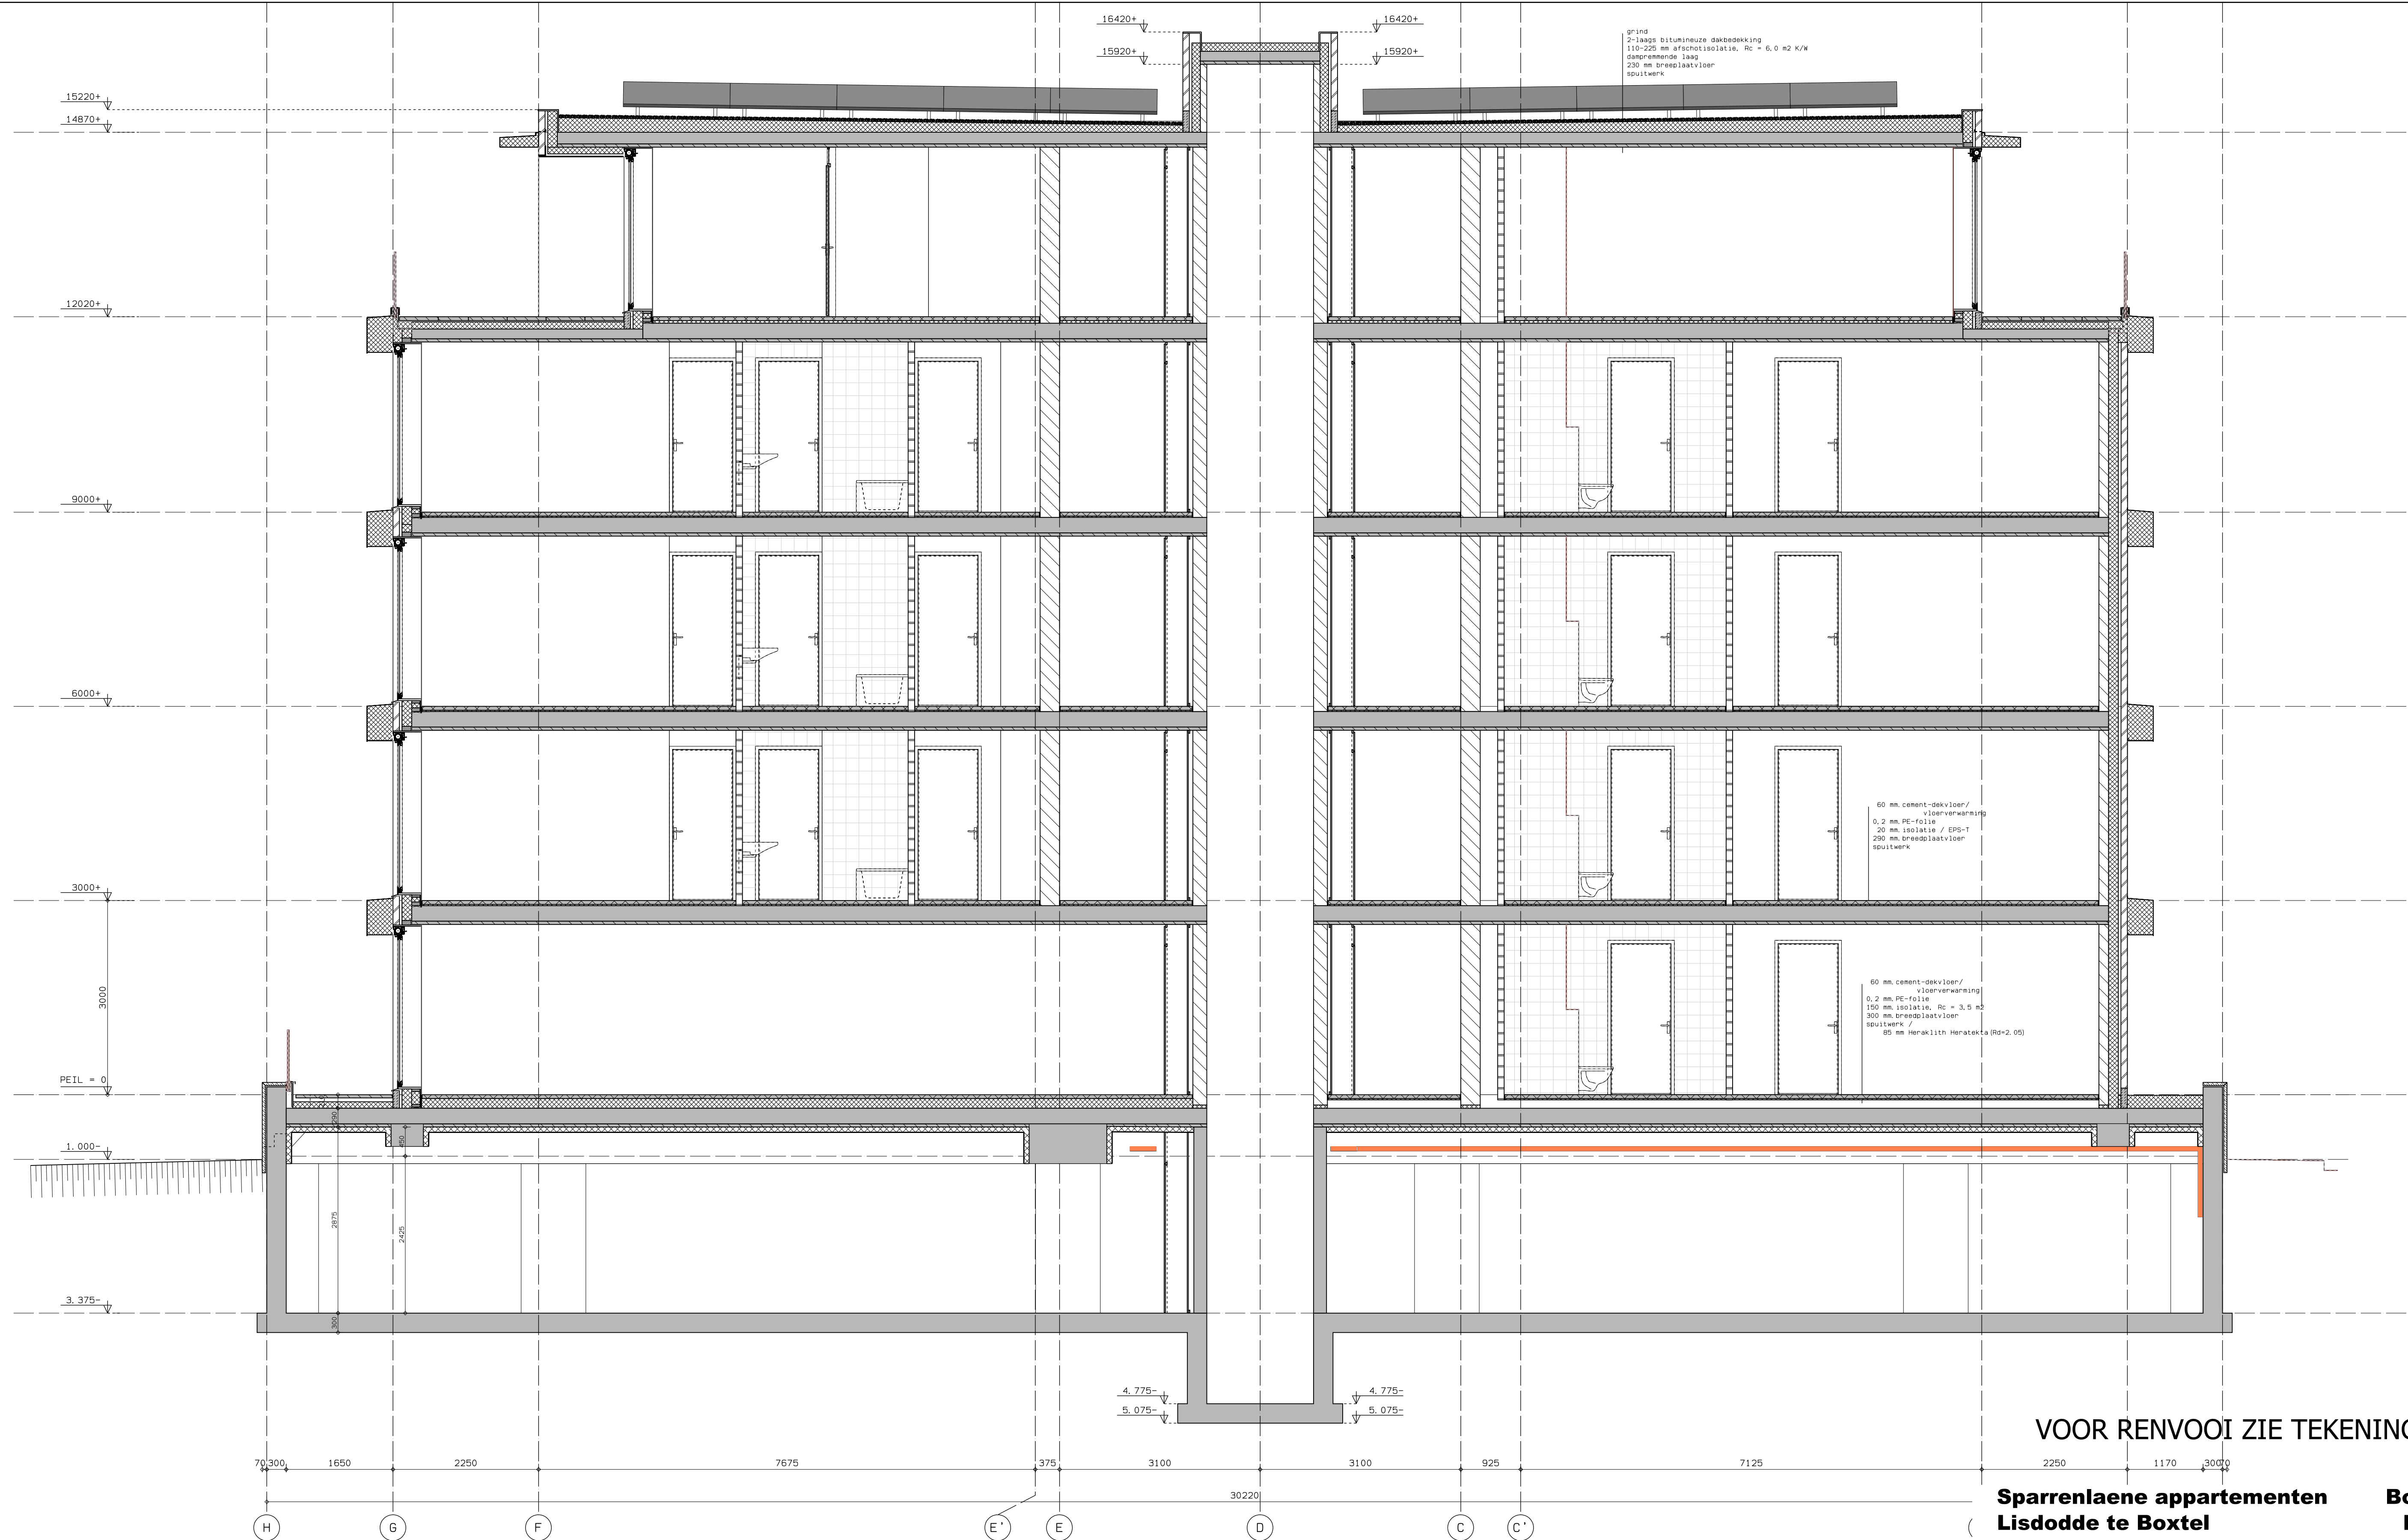

VOOR RENVOOI ZIE TEKENING DO-10

Sparrenlaene appartementen **Box018**
Lisdodde te Boxel **DO-07**
Opdrachtgever: Cornelis Huygens projectontwikkeling

tekening : dwarsdoorsnede B-B
datum : 20-07-2018
gewijzigd :
status : definitief
schaal : 1:50(A1)
getekend : N.v.d.B.



ORTHEN 51 POSTBUS 125 5201 AC 'S-HERTOGENBOSCH T 073 6412133

INFO@VISSERENBOUWMAN.NL WWW.VISSERENBOUWMAN.NL

Verleend
Behoort bij besluit van burgemeester en wethouders van Boxel
Datum besluit : 5 oktober 2018
Registratienummer : GC17.06330
Namens dezen,
Teammanager Vergunningen, Toezicht en Handhaving

architectenbureau
visser en bouwman bv