




voorgevel

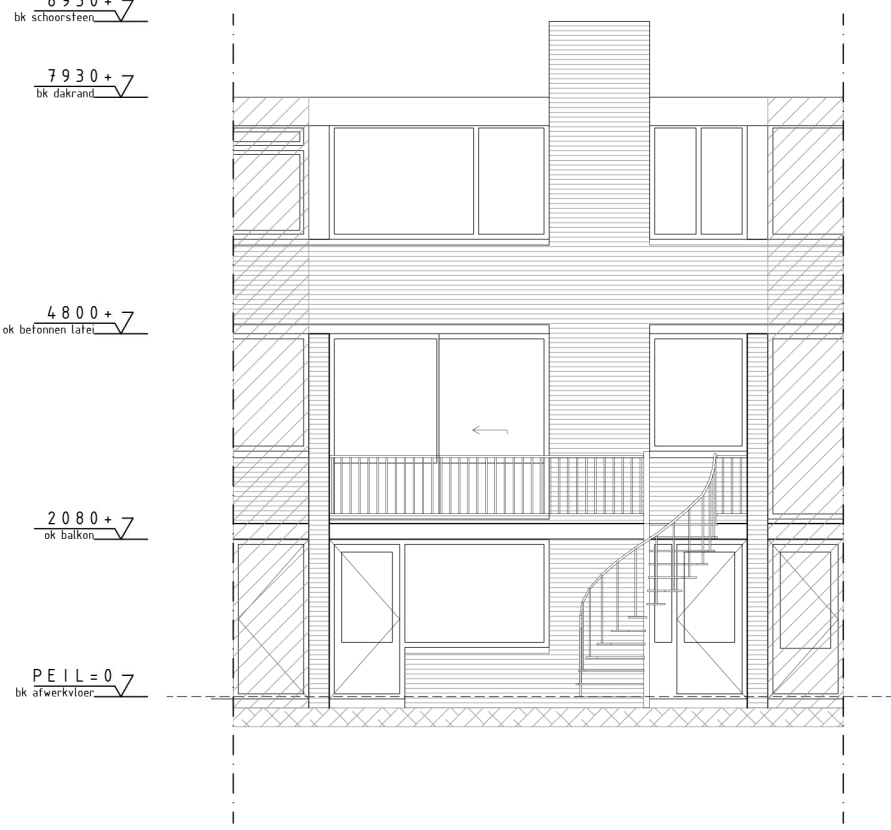


achtergevel

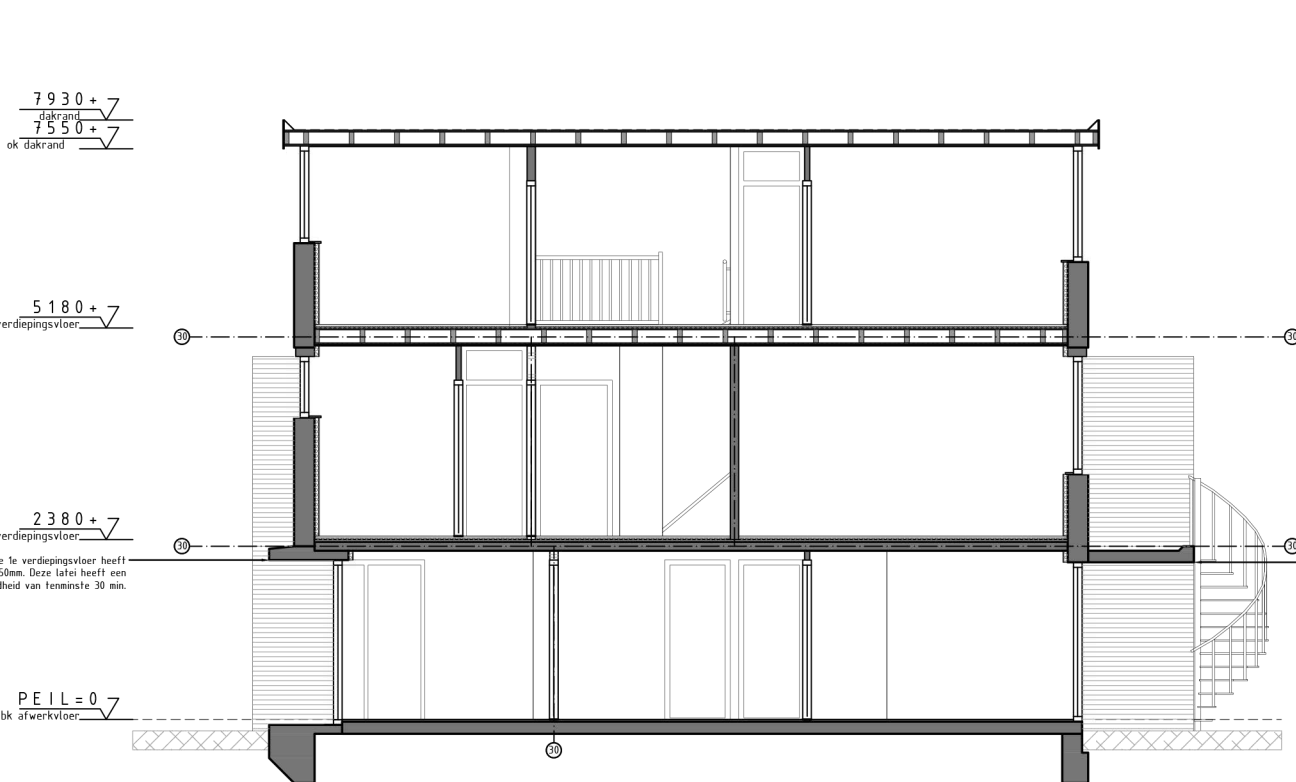


doorsnede A-A

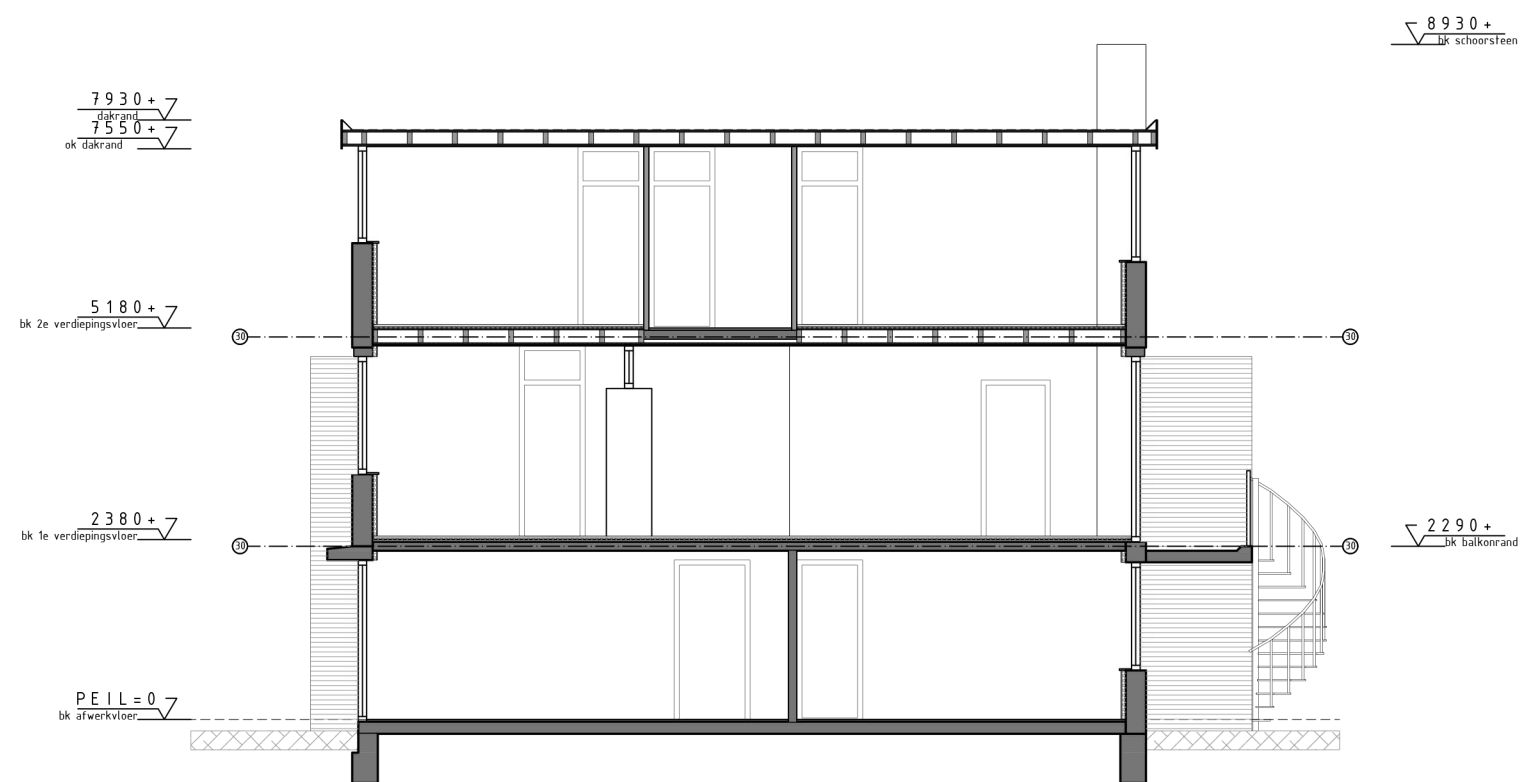


doorsnede B-B

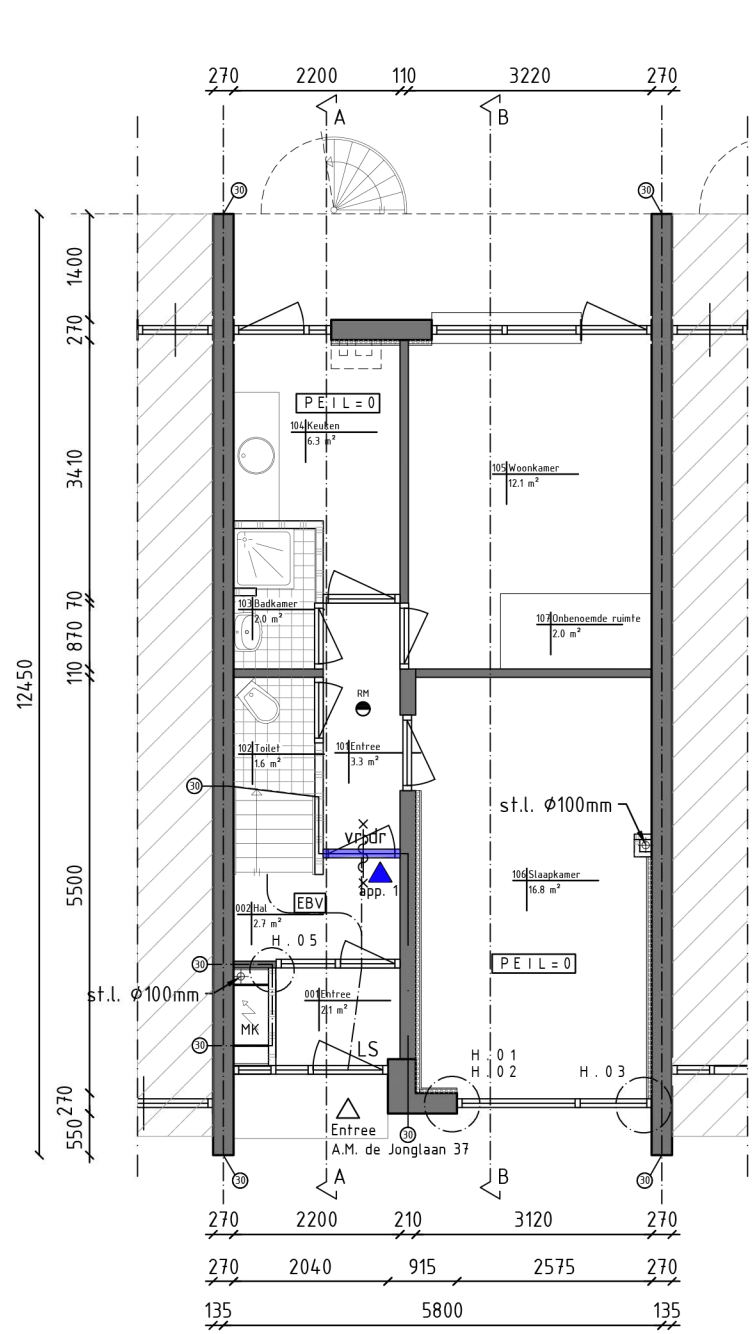

begane grond

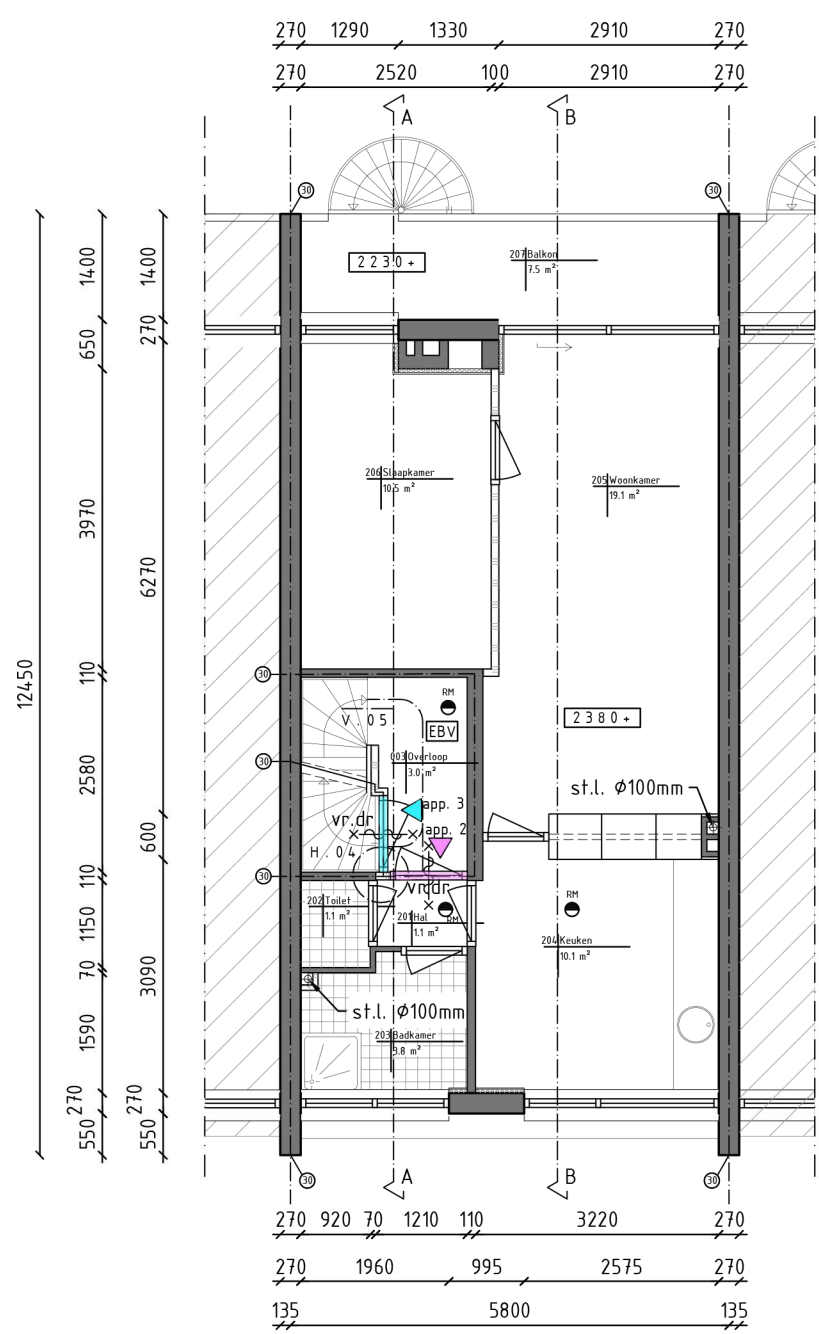

1e verdieping

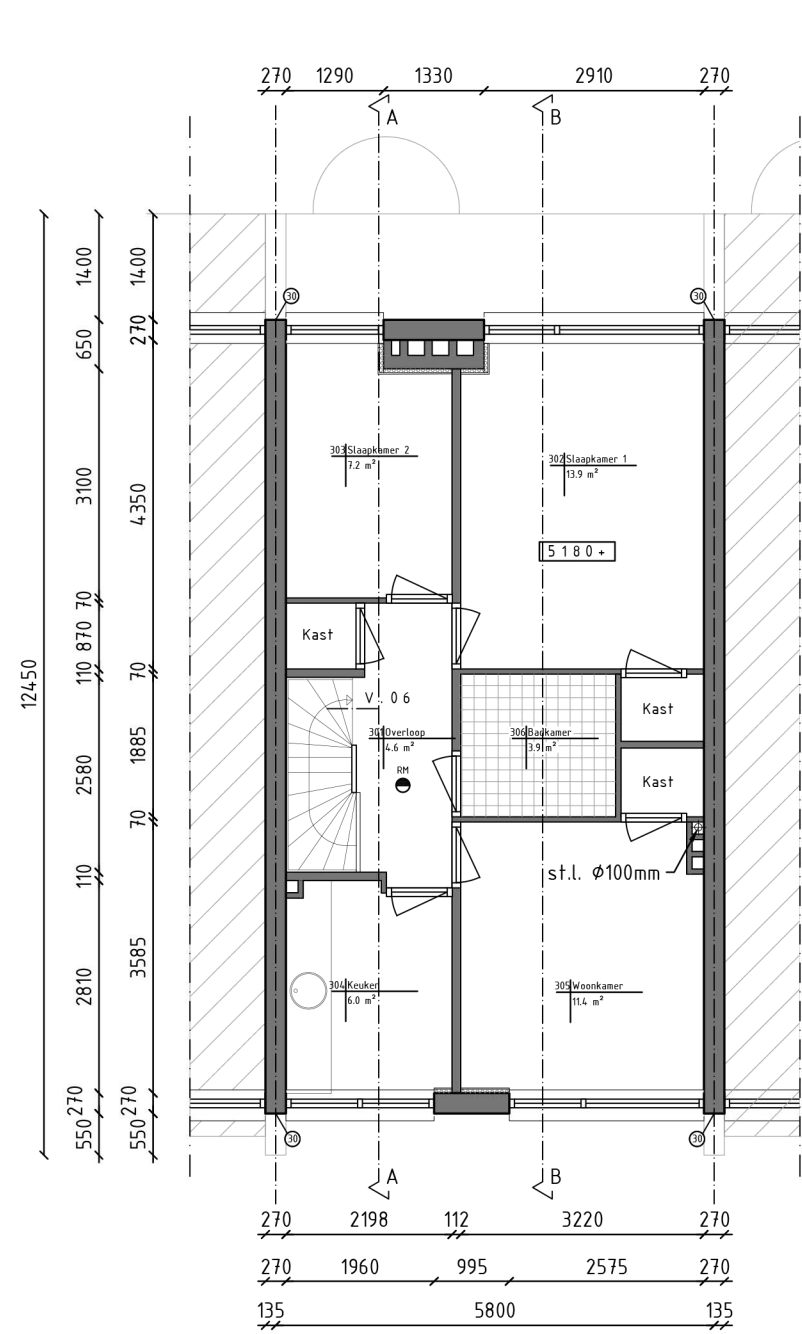

2e verdieping