



240530

doorsnede blok en garage

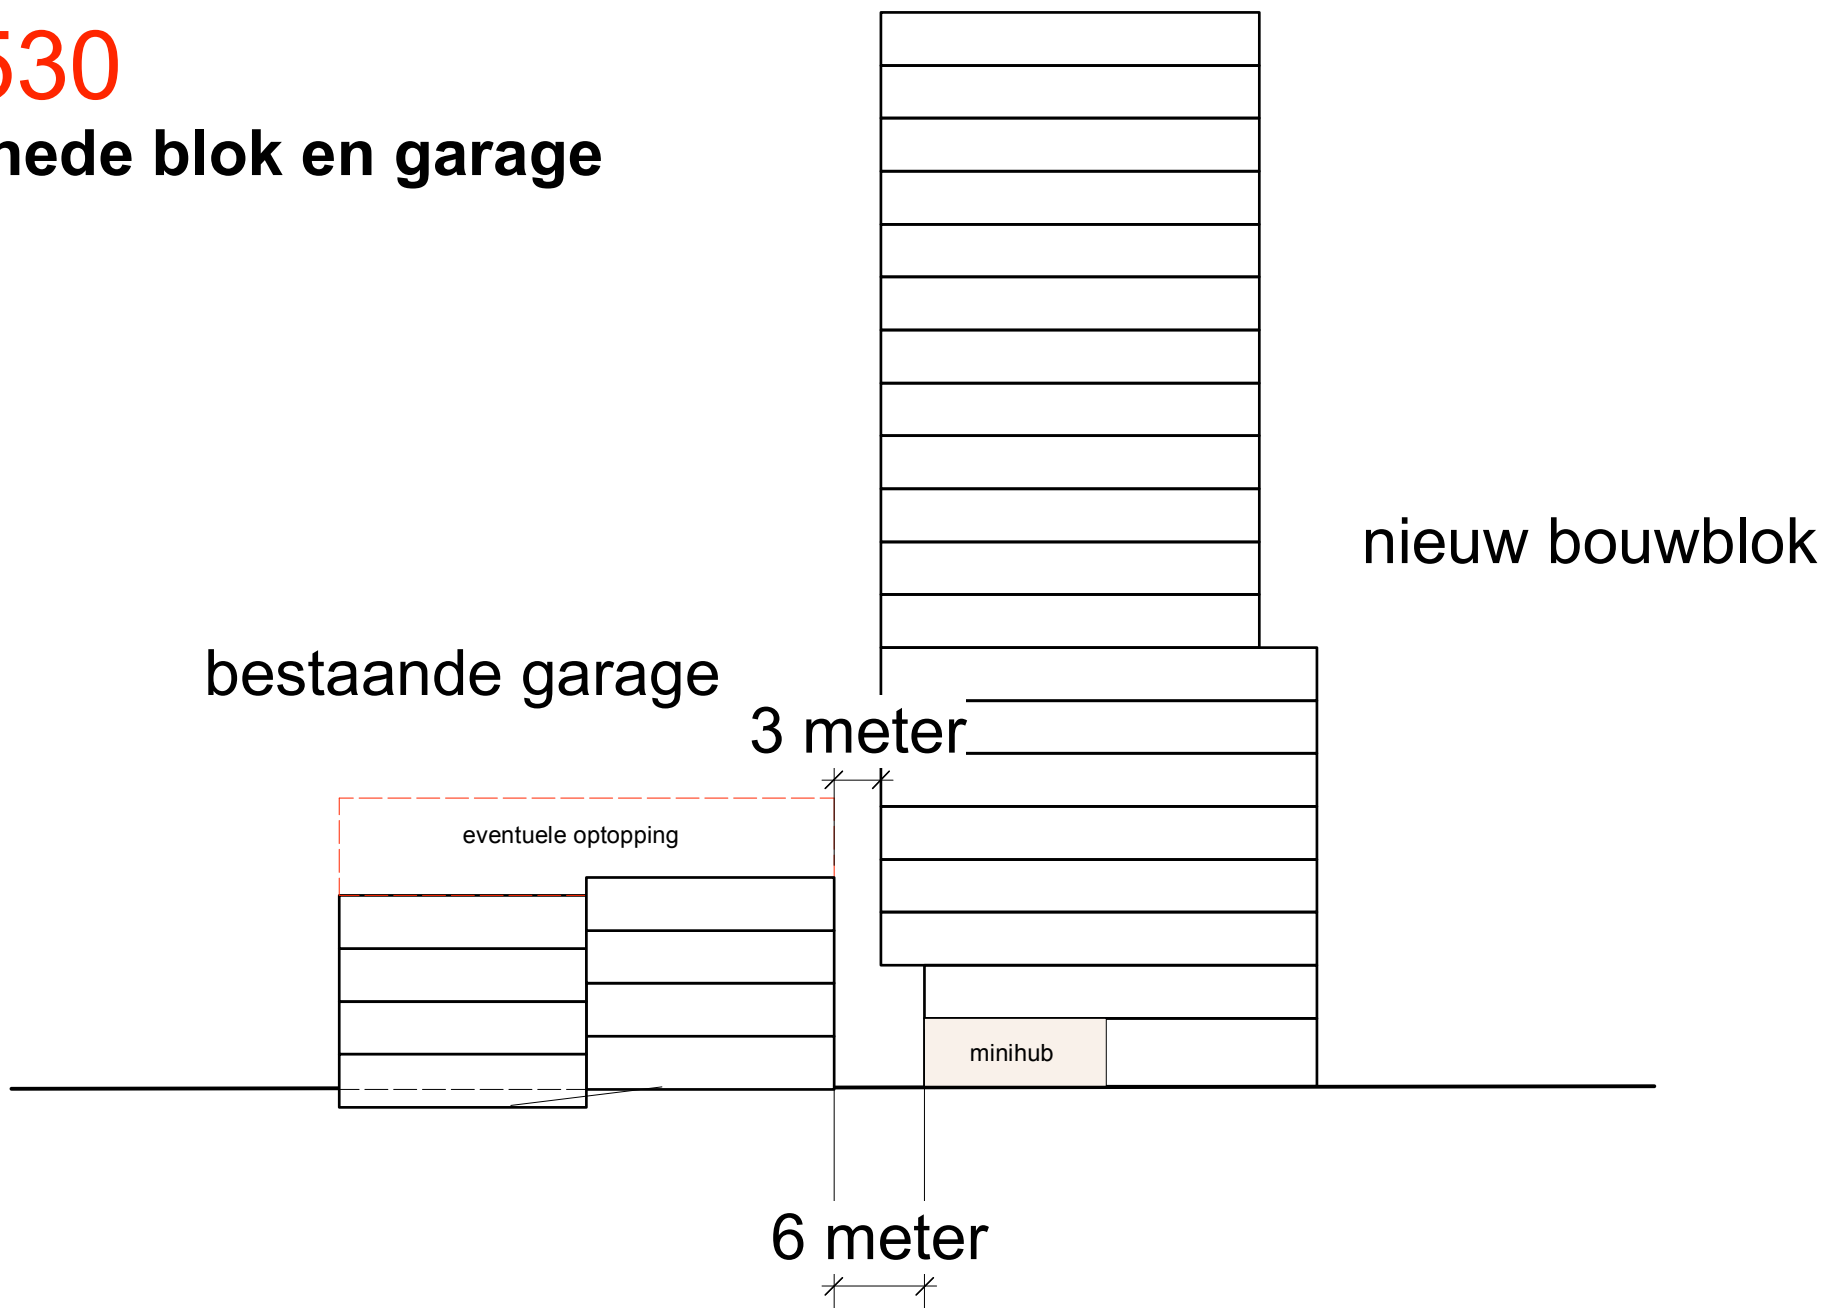

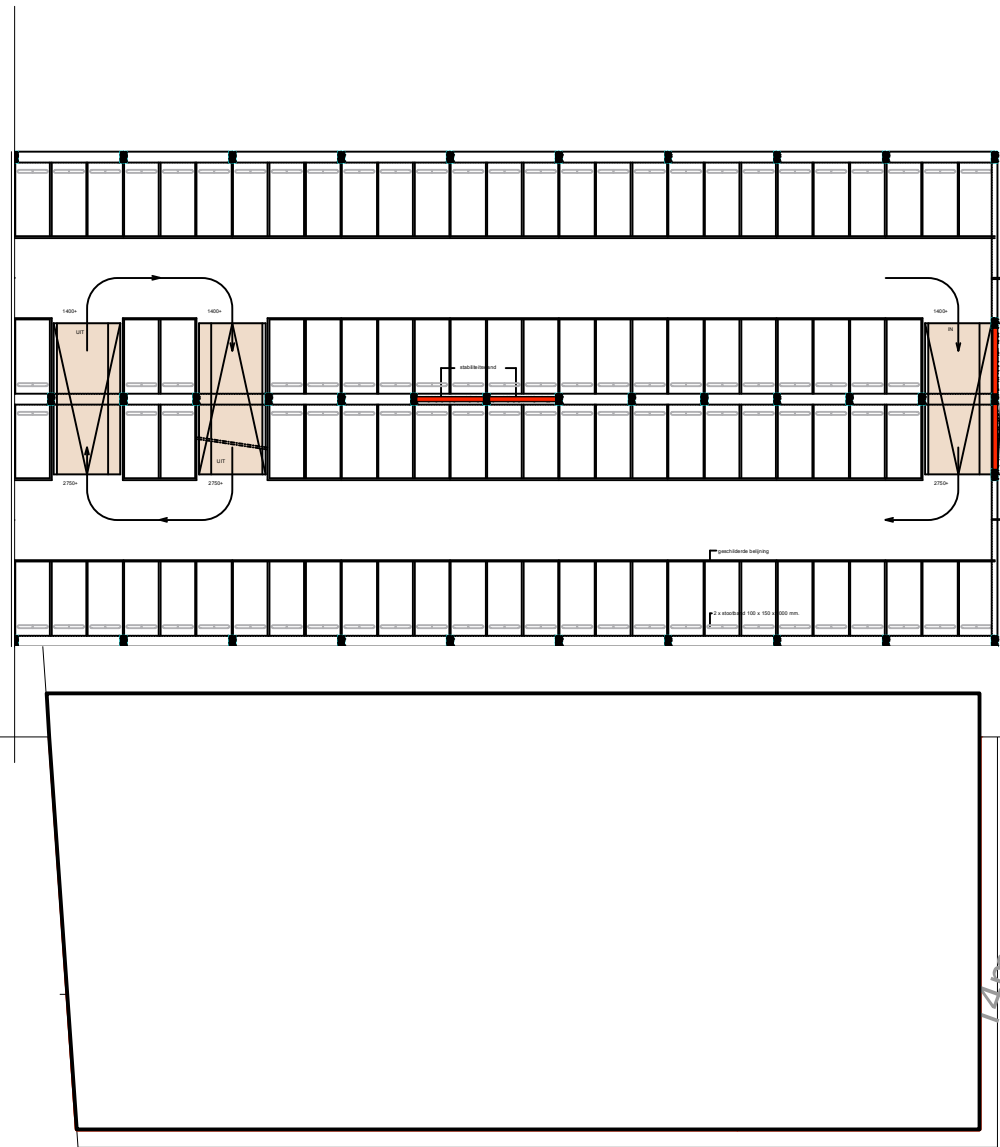

bestaande
garage

nieuw blok